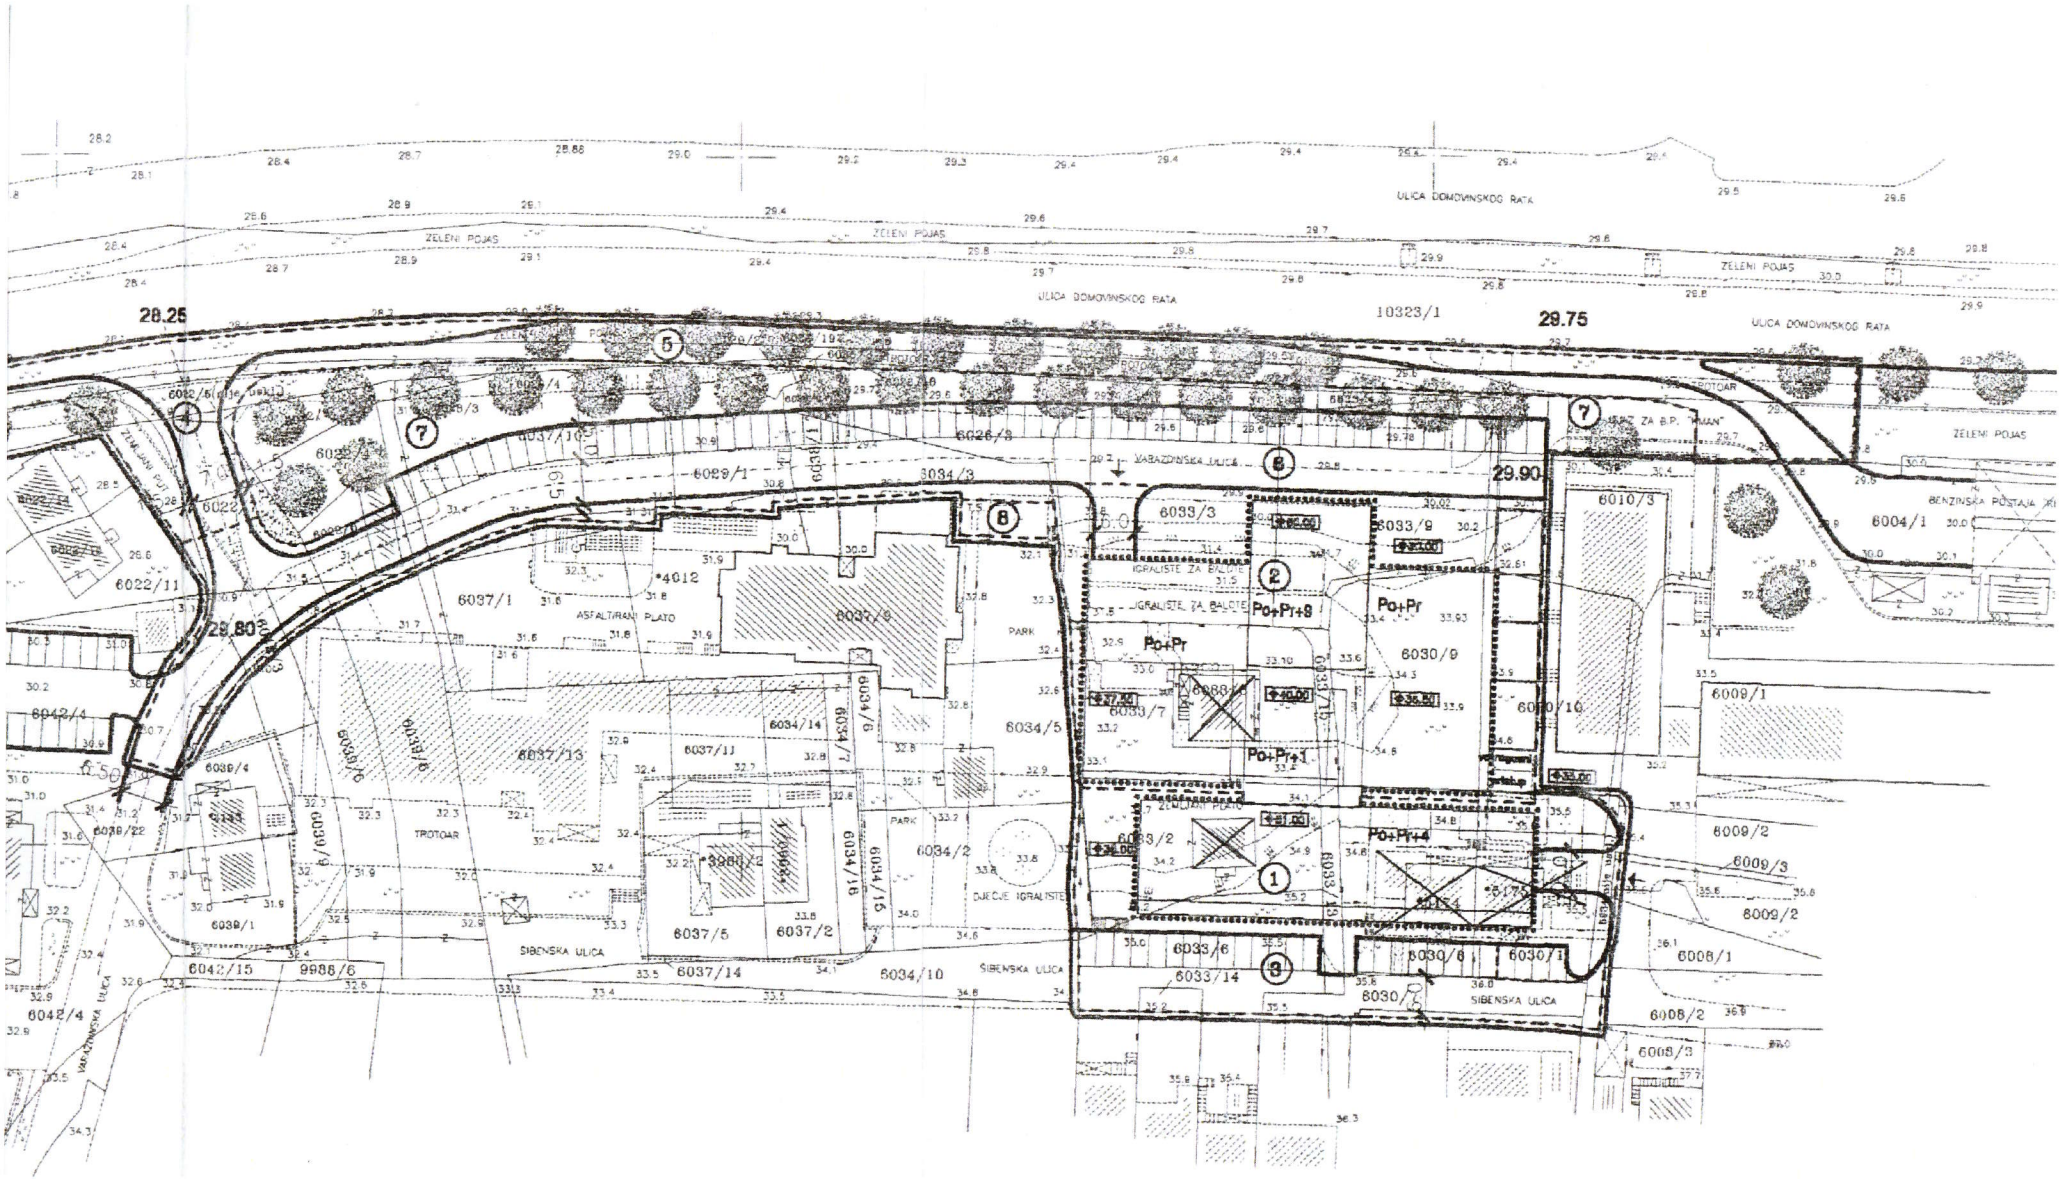
ULICA DOMOVINSKOG RATA
ZELENI POJAS
10323/1
28.25
29.75
29.90
29.80
VARAŽDINSKA ULICA
ZELENI POJAS
BENZINSKA POSTAJA
ZA B.P.
TROTOAR
6026/3
6029/1
6029/7
3034/3
6033/3
6033/9
6010/3
6004/1
6022/4
6022/11
6022/12
6037/1
*4012
ASFALTIRANI PLATO
6037/9
PARK
IGRALIŠTE ZA BALOTE
IGRALIŠTE ZA BACANJE
Po+Pr+8
Po+Pr
6030/9
6033/7
6034/5
6010/10
6009/1
6042/4
6039/6
6039/8
6037/13
6037/11
6034/14
6034/7
6034/6
6034/2
6009/2
6009/3
6039/4
6039/22
6039/9
6039/1
TROTOAR
*3988/2
6034/16
6034/15
DJEČJE IGRALIŠTE
6033/2
Po+Pr+1
Po+Pr+4
6033/4
6033/15
6033/16
6037/5
6037/2
6042/15
9988/6
SIBENSKA ULICA
6037/14
6034/10
6033/6
6033/14
6030/8
6030/1
6030/7
6008/1
6008/2
6008/3
VARAŽDINSKA ULICA